



ΕΦΗΜΕΡΙΣ ΤΗΣ ΚΥΒΕΡΝΗΣΕΩΣ

ΤΗΣ ΕΛΛΗΝΙΚΗΣ ΔΗΜΟΚΡΑΤΙΑΣ

ΤΕΥΧΟΣ ΤΕΤΑΡΤΟ **Αρ. Φύλλου 899**

26 Οκτωβρίου 2001

ΠΕΡΙΕΧΟΜΕΝΑ

ΑΠΟΦΑΣΕΙΣ

ΑΠΟΦΑΣΕΙΣ

Αριθ. 6262/2377 (1)

Χαρακτηρισμός οικοπέδου ως οικδομήσιμου του Κων/νου Κρασαγάκη στο ΟΤ 130 του Ηράκλειου (ε-ντός των τειχών).

Ο ΝΟΜΑΡΧΗΣ ΗΡΑΚΛΕΙΟΥ

Έχοντας υπόψη:

1. Το με αρ. πρ. 5661/5369/19.9.2001 έγγραφο της Δ/νσης Πολ/μίας του Δημ. Ηρακλείου για το χαρακτηρισμό οικοπέδου σαν οικοδομησίμου κειμένου εις το ΟΤ 130 στο Ηράκλειο ιδιοκτησίας Κων/νου Κρασαδάκη.

2. Το ρυμοτομικό σχέδιο που ισχύει στο Ηράκλειο Κρήτης.

3. Τα άρθρα 43, 44, 45 του από 17.7.23 Ν.Δ/τος «περί σχεδίων πόλεων κλπ» ως αντεκατεστάθηκαν και τροποποιήθηκαν μεταγενέστερα.

4. Το από 18.9.26 Ν.Δ/τος περί επεκτάσεως του άρθρου 4 του από 27.2.26 Ν.Δ. εις πάσας τα πόλεις και κώμας του Κράτους και μάλιστα το άρθρο 5.

5. Την με αρ. πρωτ. 689/2722/19.3.2001 Εγκύκλιο του ΥΠΕΧΩΔΕ «αρμοδιότητα οικ. τυφλών οικοπέδου».

6. Το με αρ. 712/1970 Β.Δ. «περί καθορισμού των διατηρουμένων υπέρ του Υπουργείου κλπ. αρμοδιοτήτων.

7. Το με αρ. 532/1970 Ν.Δ. «περί συμπληρώσεως των διατάξεων περί Διοικητικής αποκεντρώσεως.

8. Την με αρ. Ε. 3335/15.12.74 Δ/γή του Υπουργείου Δημ. Έργων.

9. Την παρ. 3 του άρθρου 6 του Ν. 651/77 (ΦΕΚ 207 Α΄/27777).

10. Το υπ' αρ.: α) 28303/1981, Δωρεάν συμβ/κή του Συμβ/φου Ν. Ελιώτη. β) 344/1447 πωλητήριο του Συμβ/φου Κων. Χρυσάκη και γ) 19077/1932 πωλητήριο του Συμβ/φου Εμμ. Μηλιάρου, επειδή:

Το παραπάνω οικόπεδο έχει το απαιτούμενο βάθος και εμβαδόν για την αρτιότητα στερείται μόνο του απαιτουμένου προσώπου επί εγκεκριμένης υπό του σχεδίου πόλεως οδού και αποκλείεται η τακτοποίηση του για την απόκτηση του παραπάνω προσώπου λόγω υπάρξεως οικοδομών, αποφασίζουμε:

Χαρακτηρίζομε το υπο στοιχεία Α-Β-Γ-Δ-Ε-Ζ-Η-Θ-Ι-Κ-Α οικόπεδο εμβαδού 93.23 m^2 που φαίνεται στο συνημμένο τοπογραφικό διάγραμμα που συντάχθηκε από τον πολιτικό μηχ/κό Σταυρακάκη σε πάροδο της οδού Βαλεστρα ΟΤ 130 Ηρακλείου και θεωρήθηκε από την Δ/νση Πολ/μίας και Περ/ντος της Νομ/κής Αυτ/σης Ηρακλείου ως οικοδομίσιμο με τους όρους και περιορισμούς δόμησης που ισχύουν στην περιοχή.

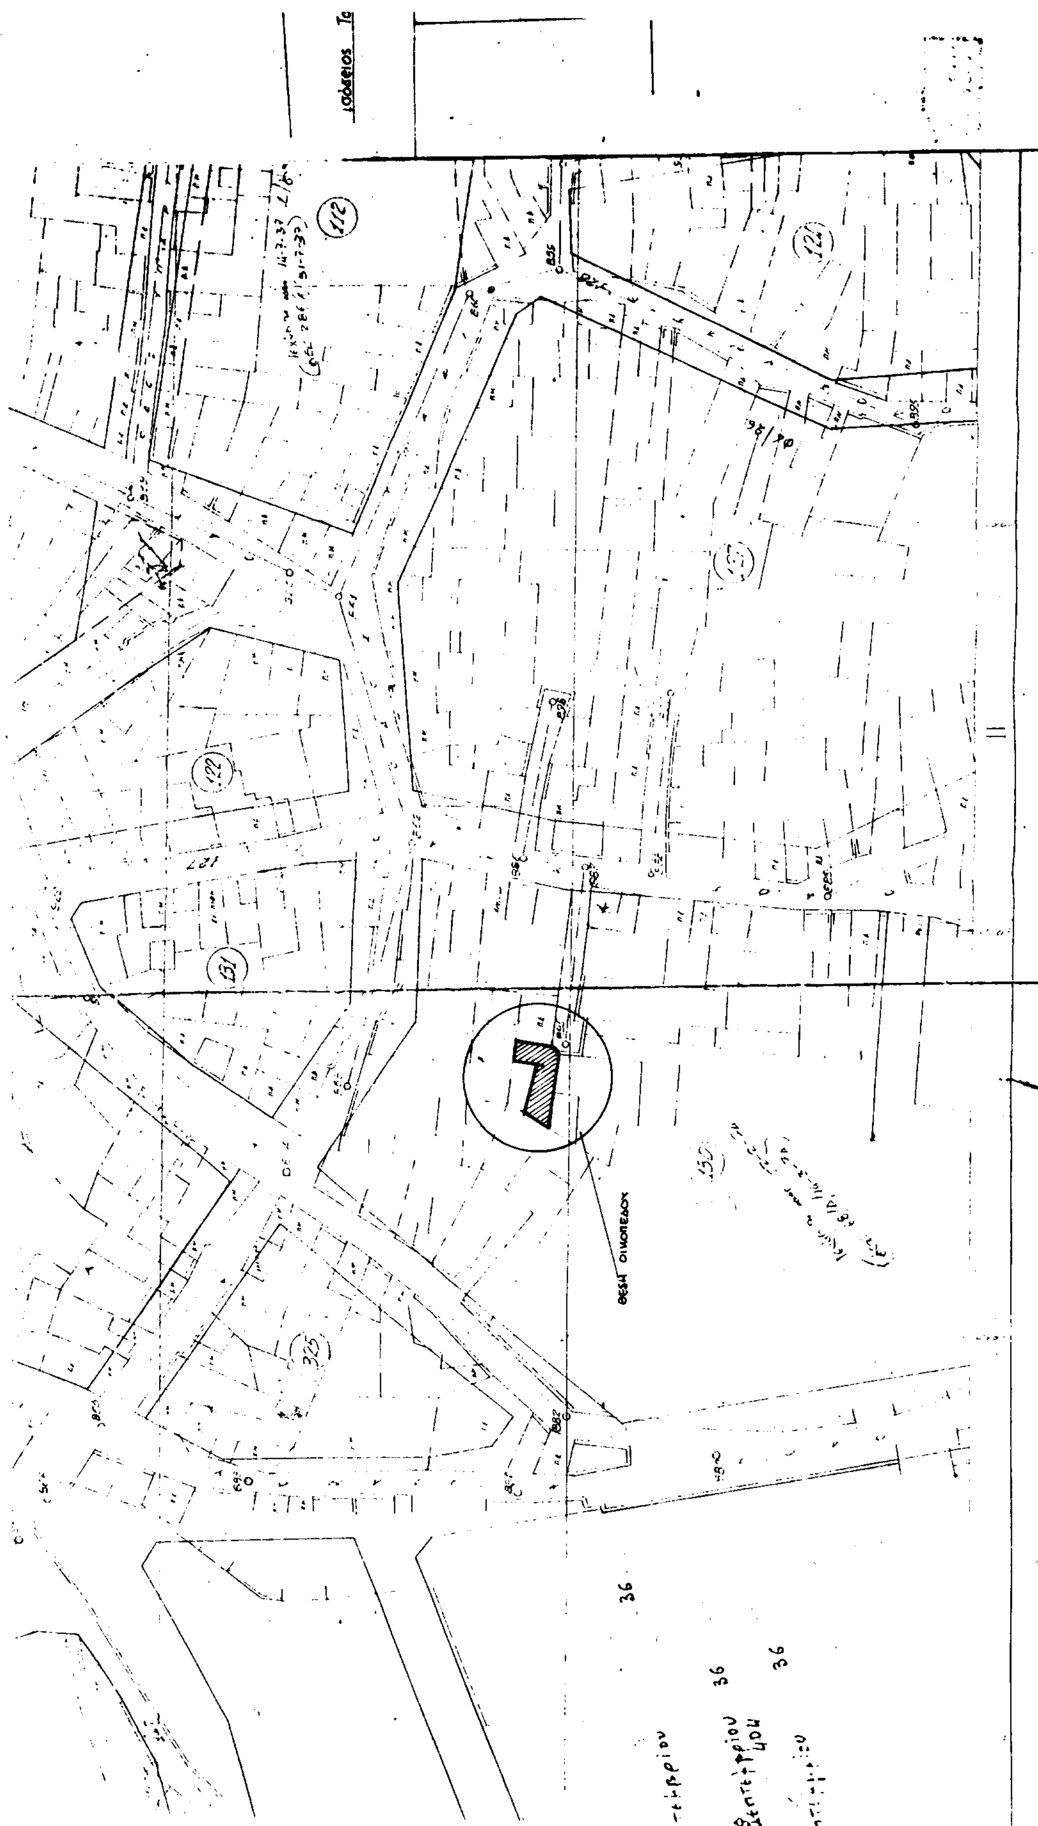
Κάλυψη δαπάνης:

Από την εφαρμογή των διατάξεων της παρούσας δεν προκύπτει δαπάνη σε βάρος του κρατικού προϋπολογισμού ούτε σε βάρος του προϋπολογισμού του οικείου ΟΤΑ.

Η παρούσα να δημοσιευθεί στην Εφημερίδα της Κυβερνήσεως.

Ηράκλειο, 28 Σεπτεμβρίου 2001

Ο Νομάρχης
ΓΙΑΝΝΗΣ ΓΑΡΕΦΑΛΑΚΗΣ


ΘΕΣΗ ΟΙΚΟΠΕΔΟΥ

ΟΔΟΣ ΒΑΛΕΣΤΡΑ

Νέα διώροφη

Ιδιοκτ. Ευάγγελου Δουλγεράκη

Παλαιά διώροφος
Ιδιοκτ. Μαματζάκη Αν.

Νέα τριώροφος
ιδ. Ευαγγελία - Στέλιου - Μαρία
Λογιάδη

Παλαιά διώροφος Δουλγεράκη

ισόγειος Τσιχλή Νικολάου

ΠΑΡΟΔΟΣ ΟΔΟΥ ΒΑΛΕΣΤΡΑ ΠΛ. 2,30μ.

Σαρράκης Μιχ.

Παλαιά
ισόγειος

Νέα τετραώροφος
Βασιλείου Βολωνάκη

Οικόπεδο

Διώροφος ιδ. Μακριδάκη Στεφανίας

Τριώροφη ιδ.
Μαυρογιάννη

Το παρόν Συνοδεύει τ.π. με αρ. ...
Ηράκλειο 28-9-2001

ΜΑΡΙΝΑ ΧΑΤΖΗΔΑΚΗ - ΔΟΛΑΨΑΚΗ
ΑΡΧΙΤΕΚΤΩΝ ΜΗΧΑΝΙΚΟΣ με Α' Βαθμό

ΕΘΝΙΚΟ ΤΥΠΟΓΡΑΦΕΙΟ
Για τεχνικούς λόγους στο σχεδιάγραμμο έγινε σμίκρυνση κατά ποσοστό 54 %

ΤΟΠΟΓΡΑΦΙΚΟ ΔΙΑΓΡΑΜΜΑ ΚΛ. 1:100

ΥΠΟΜΝΗΜΑ

1. ΕΜΒΑΔΟΜΕΤΡΗΣΗ:

ΕΜΒΑΔΟΝ ΑΚΙΝΗΤΟΥ ΜΕ ΤΑ ΣΤΟΙΧΕΙΑ (Α-Β-Γ-Δ-Ε-Ζ-Η-Θ-Ι-Κ-Α) ΕΙΝΑΙ:

(3.20+2.20)×9.65/2 + 3.00×5.90/2 + 1.30×3.65/2 + (11.10+9.70)×5.05/2 + 5.25×0.75/2 + 0.80×3.60/2 = 93.23μ²

2. ΟΡΟΙ ΔΟΜΗΣΗΣ: Β.Δ/γμα 13-9-36 ΦΕΚ 404/Α'/19-9-36.

ΕΛΑΧΙΣΤΑ ΟΡΙΑ = 10-15-200 7-10-100 4-6-50

ΣΥΣΤΗΜΑ : ΣΥΝΕΧΕΣ

ΠΟΣΟΣΤΟ ΚΑΛΥΨΗΣ : 80% (ΧΑΜΗΛΑ ΚΤΙΡΙΑ)

Σ ΔΟΜΗΣΗΣ : 1.8

ΑΡΙΘΜΟΣ ΟΡΟΦΩΝ : ΒΑΣΕΙ ΑΡΘΡΟΥ Γ.Ο.Κ

ΜΕΓΙΣΤΟ ΥΨΟΣ : ΒΑΣΕΙ ΑΡΘΡΟΥ Γ.Ο.Κ.

3. ΔΗΛΩΣΗ ΜΗΧΑΝΙΚΟΥ:

Ο υπογεγραμμένος πολιτικός μηχανικός ΣΤΑΥΡΑΚΑΚΗΣ ΜΙΧΑΛΗΣ δηλώνω ότι το ακίνητο με τα στοιχεία (Α-Β-Γ-Δ-Ε-Ζ-Η-Θ-Ι-Κ-Α) συνολικής επιφανείας Ε=93.23μ² ιδιοκτησίας ΚΩΝΣΤΑΝΤΙΝΟΥ ΚΡΑΣΑΓΑΚΗ, το οποίο βρίσκεται επί της οδού Βαλέστρα εντός σχεδίου πόλεως Ηρακλείου είναι κατά παρέκλιση άρτιο και οικοδομήσιμο σύμφωνα με τις ισχύουσες πολεοδομικές διατάξεις. Δεν περνά απ' αυτό γραμμή υψηλής τάσεως της Δ.Ε.Η. Τέλος τα όρια είναι ορθά και υλοποιήθηκαν κατόπιν υποδείξεως του ιδιοκτήτη.

— Ο ΜΗΧΑΝΙΚΟΣ —

ΜΙΧΑΛΗΣ Ε. ΣΤΑΥΡΑΚΑΚΗΣ
ΔΙΠΛΩΜΑΤΟΥΧΟΣ ΠΟΛΙΤΙΚΟΣ ΜΗΧΑΝΙΚΟΣ ΕΜΠ
Α.Μ. Τ.Ε.Ε. 25149
ΑΦΜ 015948203 Α' ΔΟΥ ΗΡΑΚΛΕΙΟΥ
Λ. ΚΑΛΟΚΑΙΡΙΝΟΥ 110 ΗΡΑΚΛΕΙΟ ΚΡΗΤΗ
ΤΗΛ. 081-242334 FAX 081-

4. ΔΗΛΩΣΗ ΙΔΙΟΚΤΗΤΗ:

Ο υπογεγραμμένος ΚΩΝΣΤΑΝΤΙΝΟΣ ΚΡΑΣΑΓΑΚΗΣ ιδιοκτήτης του παραπλεύρως τοπογραφικού διαγράμματος δηλώνω ότι η ιδιοκτησία μου αποτυπούται επ' ακριβώς στο παρόν τοπογραφικό διάγραμμα του μηχανικού Σταυρακάκη Μιχάλη.

— Ο ΙΔΙΟΚΤΗΤΗΣ

ΕΡΓΟΔΟΤΗΣ	ΚΩΝΣΤΑΝΤΙΝΟΣ ΚΡΑΣΑΓΑΚΗΣ
ΕΡΓΟ	ΝΟΜΙΜΟΠΟΙΗΣΗ ΔΥΟΡΟΦΟΥ ΟΙΚΟΔΟΜΗΣ ΠΡΟΫΦΙΣΤΑΜΕΝΗΣ ΤΟΥ '55.
ΘΕΣΗ ΕΡΓΟΥ	ΟΔΟΣ ΒΑΛΕΣΤΡΑ (ΕΝΤΟΣ ΤΩΝ ΤΕΙΧΩΝ) 5661 / 536Ρ / ΙΡ-Ρ-01
ΜΕΛΕΤΗΤΗΣ	ΣΤΑΥΡΑΚΑΚΗΣ ΜΙΧΑΛΗΣ

Σφραγίδα: ΙΡ-Ρ-01 — ΤΟΠΟΓΡΑΦΟΣ / ΠΟΛΙΤΙΚΟΣ ΜΗΧΑΝΙΚΟΣ Τ.Ε. ΜΕ Β' ΒΑΘΜΟ

ΘΕΜΑ ΣΧΕΔΙΟΥ	ΑΡ. ΣΧΕΔΙΟΥ
ΤΟΠΟΓΡΑΦΙΚΟ ΔΙΑΓΡΑΜΜΑ	Α1

ΚΛΙΜΑΞ 1:100

ΗΜΕΡΟΜΗΝΙΑ ΦΛΕΒΑΡΗΣ 1999

ΥΠΟΓΡΑΦΗ ΣΦΡΑΓΙΔΑ

ΜΙΧΑΛΗΣ Ε. ΣΤΑΥΡΑΚΑΚΗΣ
ΔΙΠΛΩΜΑΤΟΥΧΟΣ ΠΟΛΙΤΙΚΟΣ ΜΗΧΑΝΙΚΟΣ
Α.Μ. Τ.Ε.Ε. 25149
ΑΦΜ 015948203 Α' ΔΟΥ ΗΡΑΚΛ.
Λ. ΚΑΛΟΚΑΙΡΙΝΟΥ 110 ΗΡΑΚΛΕΙΟ ΚΡ.
ΤΗΛ. 081-242334 FAX 081-28

Αριθ. οικ. 2702 (2)

Κήρυξη οδού στην Αξιούπολη και στο Ο.Τ. 64 ως προϋφισταμένης του έτους 1923.

Ο ΝΟΜΑΡΧΗΣ ΚΙΛΚΙΣ

Έχοντας υπόψη:

1) Τις διατάξεις των άρθρων 16 και 20 του Ν.Δ. της 17.7.1923.

2) Το Β.Δ. της 4/16 Ιανουαρίου 1924 «Περί θέσεως ισχύος του άρθρου 20 του Ν.Δ. της 17.7.1923.

3) Το άρθρο 1 του Ν. 1448/1950 «Περί ερμηνείας διατάεων τινών του από 17.7.1923 Ν.Α.».

4) Το άρθρο 4, παρ. 1 του Ν. 651 / 1977 « Περί καταργήσεως του Ν.Α. 349/1974 κ.λπ. και ρυθμίσεως άλλων συναφών θεμάτων».

5) Το υπ' αριθμ. 6896/2722/19.3.2001 έγγραφο του ΥΠΕΧΩΔΕ.

6) Τις διατάξεις του άρθρου 3 του Ν. 2218 /1994 και του άρθρου 5 του Ν. 2240 /1994.

7) Την υπ' αριθμ. 326/1995 Διαπιστωτική πράξη του Νομάρχη Κιλκίς.

8) Την οικ. ΕΠΑ 40/1989 Απόφαση Νομάρχη Κιλκίς «Περί αναθεώρησης Ρ.Σ. πόλεως Αξιούπολης».

9) Την από 24.8.2000 αίτηση του Γάτσου Κων/νου προς τη Δ/νση Πολεοδομίας και Περιβάλλοντος Κιλκίς.

10) Το διάγραμμα και την τεχνική έκθεση, που συνέταξε ο Αν. Μαυρόπουλος, Αγρονόμος - Τοπογράφος Μηχανικός.

11) Την υπ' αριθμ. 1530/24.7.2000 βεβαίωση του Δήμου Αξιούπολης.

12) Την από 6.3.2001 έκθεση αυτοψίας της Διεύθυνσης Πολεοδομίας και Περιβάλλοντος Κιλκίς, που αφορούσε επιτόπια εξέταση της υφιστάμενης κατάστασης

13) Την υπ αριθμ. 2340/00/2001 εισήγηση της Διεύθυνσης Πολεοδομίας και Περιβάλλοντος Κιλκίς στο Σ. ΠΕΧΩΔΕ Ν. Κιλκίς σχετικά με το θέμα.

14) Το γεγονός ότι το εν λόγω Συμβούλιο έκανε δεκτή την πιο πάνω εισήγηση στην από 10.4.2001 συνεδρίασή του.

15) Τους χάρτες διανομής Υπ. Γεωργίας του οικισμού Αξιούπολης (Ο.Α. 1968 - 1973, Σ.Α. 1971 - 1973 και Σ.Α. 1974), αποφασίζουμε:

α) Κηρύσσουμε την οδό υπό στοιχεία Α.Β.Γ.Α. στο Ο.Τ. 64 στην Αξιούπολη, όπως αυτή φαίνεται στο συνημμένο διάγραμμα, ως οδό προϋφιστάμενη του έτους 1923.

β) Από το κανονιστικού σκέλους σκέλος της παρούσας, δεν προκαλείται δαπάνη σε βάρος του Κρατικού προϋπολογισμού, ούτε του οικείου Ο.Τ.Α.

γ) Η παρούσα να δημοσιευθεί στην Εφημερίδα της Κυβερνήσεως.

Κιλκίς, 21 Σεπτεμβρίου 2001

Ο Νομάρχης

ΘΕΟΔΩΡΟΣ ΠΑΡΑΣΤΑΤΙΔΗΣ

ΤΟΠΟΓΡΑΦΙΚΟ ΔΙΑΓΡΑΜΜΑ Ο.Τ. 64α
οικοπέδου

στην ΑΞΙΟΥΠΟΛΗ
αναθεώρηση 1988
κλίμακα 1:200

πλατεία
ΓΡΗΓΟΡΗ ΛΑΜΠΡΑΚΗ

οδός ΦΙΛΙΠΠΟΥ
(ασφαλτοστρωμένη)

67
68
637
638
636
64α
454
455
Ε=1994 $μ^2$
64β

ΑΞΙΟΥΠΟΛΗ - ΚΙΛΚΙΣ

ΔΙΑΤΑΓΜΑΤΑ ΡΥΜΟΤΟΜΙΑΣ & ΟΡΩΝ ΔΟΜΗΣΗΣ
Απόφαση Νομάρχη ΕΠΑ 40 / 25 - 5 -1989
Π. Δ. της 17 - 6 / 29 - 7 - 1988 (ΦΕΚ 546 Δ)

ΤΟΜΕΙΣ / ΟΡΟΙ ΔΟΜΗΣΗΣ	Α	Β	Γ
ΣΥΣΤΗΜΑ ΔΟΜΗΣΗΣ	ελεύθερη τοποθέτηση του κτιρίου στο οικόπεδο		
ΠΟΣΟΣΤΟ ΚΑΛΥΨΗΣ	70% κατά ΓΟΚ 1985	70% κατά ΓΟΚ 1985	70% κατά ΓΟΚ 1985
ΑΡΤΙΟΤΗΤΑ	13μ. πρόσωπο 300τ.μ. εμβαδόν	13μ. πρόσωπο 300τ.μ. εμβαδόν	15μ. πρόσωπο 400τ.μ. εμβαδόν
ΑΠΟΣΤΑΣΕΙΣ ΑΠΟ ΟΡΙΑ	Δ=0μ. ή Δ=5.7μ. (όπου Δ=3+0.1Η)	Δ=0μ. ή Δ=4.5μ. (όπου Δ=3+0.1Η)	Δ=0μ. ή Δ=4.0μ. (όπου Δ=3+0.1Η)
ΜΕΓΙΣΤΟ ΕΠ/ΝΟ ΥΨΟΣ	Η=27.00μ. (κατά ΓΟΚ 1985)	Η=1[illegible].00μ. (κατά ΓΟΚ 1985)	Η=10.00μ. (κατά ΓΟΚ 1985)
ΣΥΝΤΕΛΕΣΤΗΣ ΔΟΜΗΣΗΣ	2.1	0.8	0.8

ΕΘΝΙΚΟ ΤΥΠΟΓΡΑΦΕΙΟ
Για τεχνικούς λόγους, στο σχεδιάγραμμα έγινε σμίκρυνση κατά ποσοστό ..%

72

640

ΕΡΓΟΔΟΤΗΣ : ΓΑΤΣΟΣ ΚΩΝ/ΝΟΣ	
ΕΡΓΟ :	
ΘΕΣΗ : ΑΞΙΟΥΠΟΛΗ (οδός ΦΙΛΙΠΠΟΥ)	
ΜΕΛΕΤΗ : ΜΑΥΡΟΠΟΥΛΟΣ ΑΝΑΣΤΑΣΙΟΣ ΤΟΠΟΓΡΑΦΟΣ ΜΗΧΑΝΙΚΟΣ	
ΘΕΜΑ ΣΧΕΔΙΟΥ : ΤΟΠΟΓΡΑΦΙΚΟ ΔΙΑΓΡΑΜΜΑ	ΑΡΙΘΜΟΣ ΣΧΕΔΙΟΥ
ΚΛΙΜΑΚΑ : 1:200	
ΧΡΟΝΟΣ ΜΕΛΕΤΗΣ : 7-2000	
ΥΠΟΓΡΑΦΗ	ΣΦΡΑΓΙΔΑ ΕΛΕΓΧΟΥ
ΜΑΥΡΟΠΟΥΛΟΣ ΤΟΠΟΓΡΑΦΟΣ ΜΗΧΑΝΙΚΟΣ	Συνοδεύει την αιτ. 2702/ /21.9.01 Απόφαση Νομάρχη

Αριθ. 2156 (3)

Άρση Αναδάσωσης (700.000 στρμ.) στη θέση «Απηγανιά - Κουτσουρά», Δημ. Διαμ. Σταυροχωρίου, Δήμου Μακρύ Γιαλού, Νομού Λασιθίου.

Ο ΓΕΝΙΚΟΣ ΓΡΑΜΜΑΤΕΑΣ ΠΕΡΙΦΕΡΕΙΑΣ ΚΡΗΤΗΣ

Έχοντας υπόψη:

1) Τις διατάξεις του Ν. 2503/97 «Διοίκηση οργάνωση Περιφέρειας ...».

2) Την αριθμ. 5972/13.8.1998 Απόφαση Γενικού Γραμματέα Περιφέρειας Κρήτης «ορισμός, εισηγητών και μεταβίβαση εξουσίας υπογραφής με εντολή Γενικού Γραμματέα κ.λ.π.».

3) Τις διατάξεις των άρθρων 117 παρ. 3 και 24 του Συντάγματος της Χώρας.

4) Τις διατάξεις του Ν. 998/79 «περί προστασίας των Δασών κ.λ.π.» και ειδικότερα α) του άρθρου 44 και β) του άρθρου 51.

5) Τις διαταγές του Υπουργείου Γεωργίας α) 160417/1180/8.7.80 και β) 182417/3049/24.9.80.

6) Την αριθμ. 2280/5.8.1993 Απόφαση Νομάρχη Λασιθίου (ΦΕΚ 1043, τ.Δ. 27.8.93) «περί κηρύξεως αναδασωτέας έκτασης εμβαδού 20.000 στρεμμάτων στη θέση «Πλατιά Όψη» Σταυροχωρίου, Κοινοτήτων Σταυροχωρίου - Ορεινού Νομού Λασιθίου, Σχινοκαψάλων - Αγίου Στεφάνου.

7) Την αριθμ. 8/4.1.1998 πράξη χαρακτηρισμού σύμφωνα με το άρθρο 14 Ν. 998/79 της Δ/νσης/σών Λασιθίου.

8) Το αριθμ. 1146/27.8.2001 έγγραφο της Δ/νσης Δασών Περιφέρειας Κρήτης.

9) Το γεγονός ότι στην εν λόγω επιφάνεια των 700,00 στρμ. εκπληρώθηκε ο σκοπός για τον οποίο κηρύχθηκε αναδασωτέα και κρίνεται ότι αυτή είναι αναγκαίο να παραχωρηθεί στον ΕΟΤ στα πλαίσια των διατάξεων του άρθρου 51 Ν. 998/79, αποφασίζουμε:

Αίρουμε την αναδάσωση από έκταση 700,00 στρμ. που βρίσκεται στη θέση «Απηγανιά» περιοχής Κούτσουρα - Σταυροχωρίου Δήμου Μακρύ Γιαλού Νομού Λασιθίου, όπως αυτή εμφανίζεται στο απόσπασμα χάρτη της Γ.Υ.Σ. κλίμακας 1: 50.000 με στοιχεία Α,Β,...,Ο,Π,Α που συνοδεύει αναπόσπαστα την παρούσα, διότι εκπληρώθηκε ο σκοπός για τον οποίο κηρύχθηκε αναδασωτέα με την 2280/5.8.1993 Απόφαση Νομάρχη Λασιθίου και κρίνεται αναγκαία η παραχώρηση της στον ΕΟΤ για Τουριστική αξιοποίησή της στα πλαίσια των διατάξεων του άρθρου 51 Ν. 998/79.

Η απόφαση αυτή να δημοσιευθεί στην Εφημερίδα της Κυβερνήσεως.

Άγιος Νικόλαος, 5 Οκτωβρίου 2001

Ο Γενικός Γραμματέας
ΑΘΑΝΑΣΙΟΣ ΚΑΡΟΥΝΤΖΟΣ

ΣΧΕΔΙΑΓΡΑΜΜΑ

Έκτασης που...δασώθηκε...και αίρεται η αναδάσωση στη θέση
Απηγανιά: Κουτσουρά. Σταυροχωρίου ,...περιοχής..Δήμου..Μακρύ Γιαλού.
Νομού..Λασιθίου.

Απόσπασμα χάρτη της Γ.Υ.Σ. κλίμακας 1:50.000, στον οποίο φαίνεται η έκταση από την οποία αίρεται η αναδάσωση.

ΕΘΝΙΚΟ ΤΥΠΟΓΡΑΦΕΙΟ
Για τεχνικούς λόγους στο σχεδιάγραμμα έγινε σμίκρυνση κατά ποσοστό 55 %

Θέση της έκτασης.

ΥΠΟΜΝΗΜΑ

.Α,Β,Γ,...,Ο,Π,.Α.Η έκταση που αίρεται η αναδάσωση, εμβ.700,00 στρεμμάτων. Ανήκει στην...2156/5.10.2001 Απόφαση του Γενικού Γραμματέα της Περιφέρειας Κρήτης.

Αγιος Νικόλαος..5...10..2001..

ΘΕΩΡΕΙΤΑΙ

Ηράκλειο ....5...10...2001 ..
Ο ΓΕΝΙΚΟΣ ΓΡΑΜΜΑΤΕΑΣ ΠΕΡΙΦΕΡΕΙΑΣ ΚΡΗΤΗΣ

Αθανάσιος Καρούντζος

Αγιος Νικόλαος...5...10..2001.
Ο Δ/ντής Δασών Λασιθίου

Γεώργιος Ποταμιανάκης
Δασολόγος